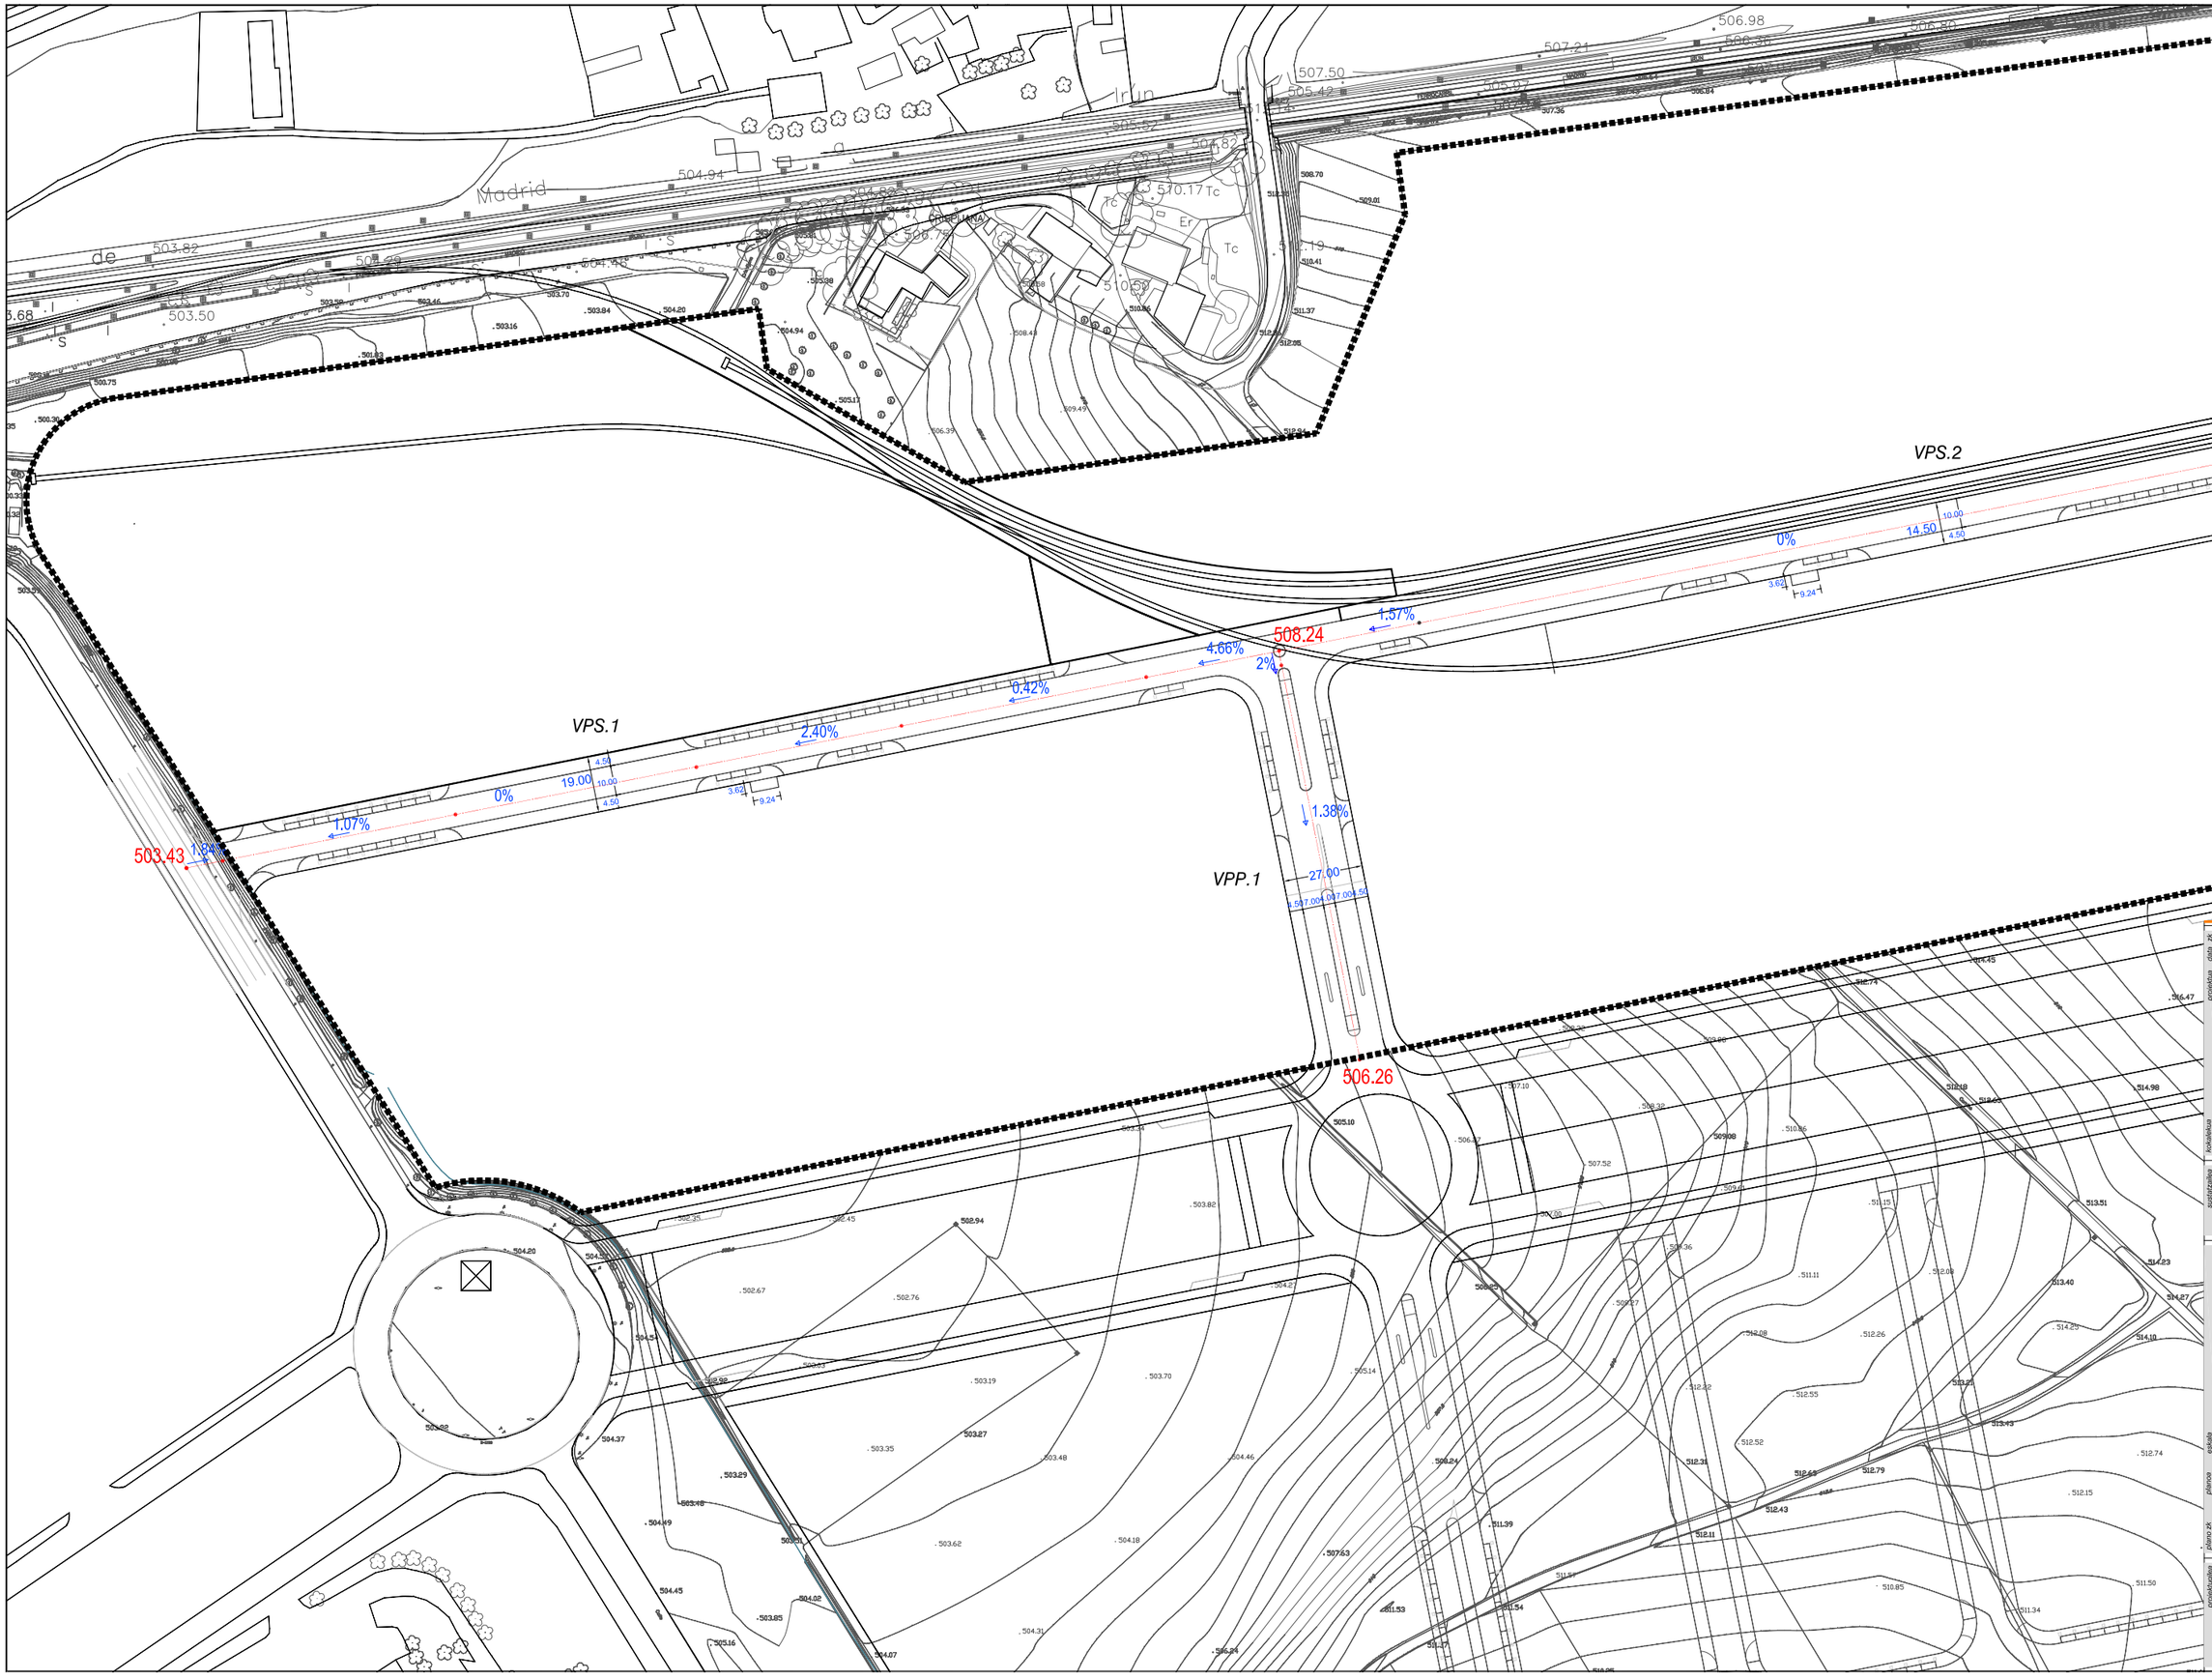

3412011.7

ABRIL 2004 APIRILA

ESTUDIO DE DETALLE

DE LA PARCELA PR-1
(ZONA NORTE)
DEL PLAN PARCIAL
DEL SECTOR 20
SECTOR INDUSTRIAL
"AMPLIACIÓN ESTE DE JUNDIZ"

VITORIA-GASTEIZ

Centro de Transporte de Vitoria.

1:2.000

RED VIARIA
ALINEACIONES Y
RASANTES

4

La arquitecta
Colegiada nº : 2.294

Arkitektoa
Elkargokide zkia

Marta Díaz de Cerio

LKS INGENIERÍA
www.lksingenieria.es