


LEYENDA

- Vía de uso común Sobre Balasto
- Vía de uso común Estuchada
- Vía Estuchada Cliente
- Límite de Parcela

DATOS PARCELA

Superficie parcela 8.1: 21.594,90 m²
Superficie parcela 8.2: 17.196,76 m²
Superficie Total P8: 38.791,66 m²
Edificabilidad: 1,03 m²c/m²
Ocupación Máxima: 65%

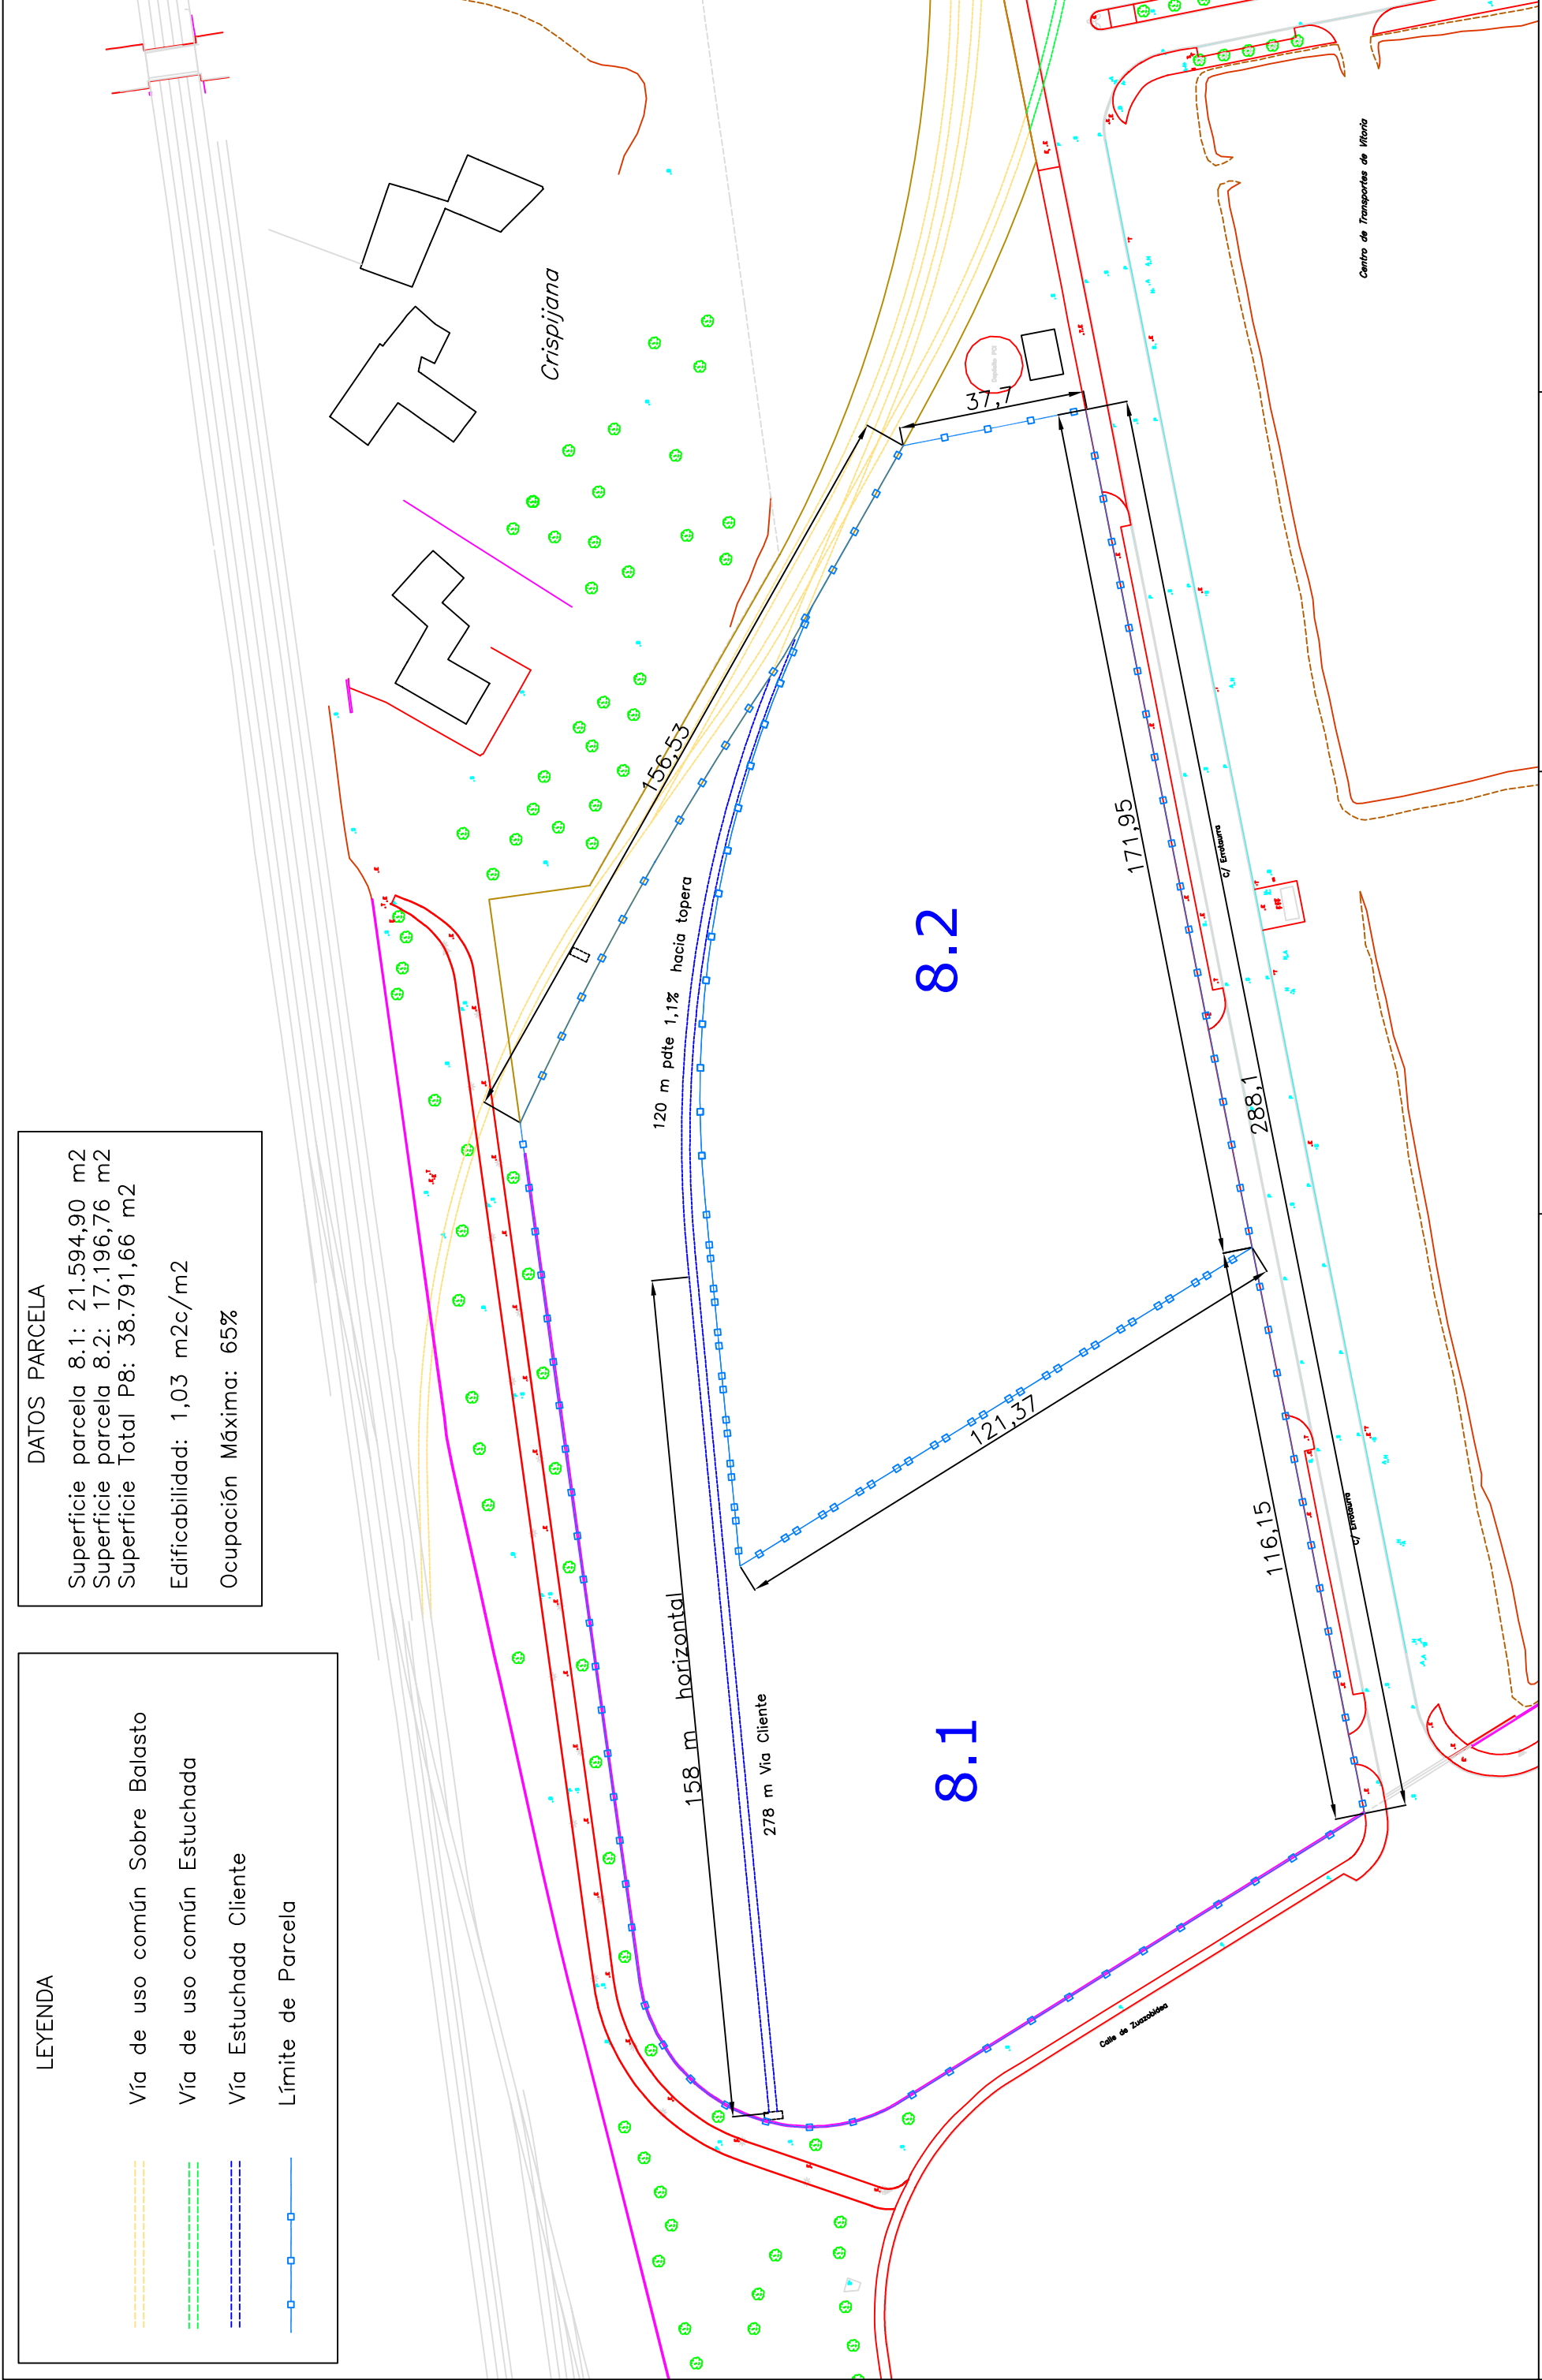

PARCELAS 8.1 Y 8.2 LÍMITES

Cliente:

Fecha: Marzo de 2007
Escala: 1/1200
DIN A-3