


**LEYENDA**

- CANALIZACIÓN TELECOM. SUBTERRÁNEA 4 TPC Ø125  
1 TELEFÓNICA + 1 EUSKALTEL + 2 CTV
- ACOMETIDA TELECOM. 2 TPC Ø63
- ACOMETIDA ABASTECIMIENTO A PARCELA PE Ø50
- ACOMETIDA P.C.I. A PARCELA FUNDICIÓN Ø150
- ACOMETIDAS ELECTRICIDAD (Ø160 Y Ø200)
- ACOMETIDA SANEAMIENTO

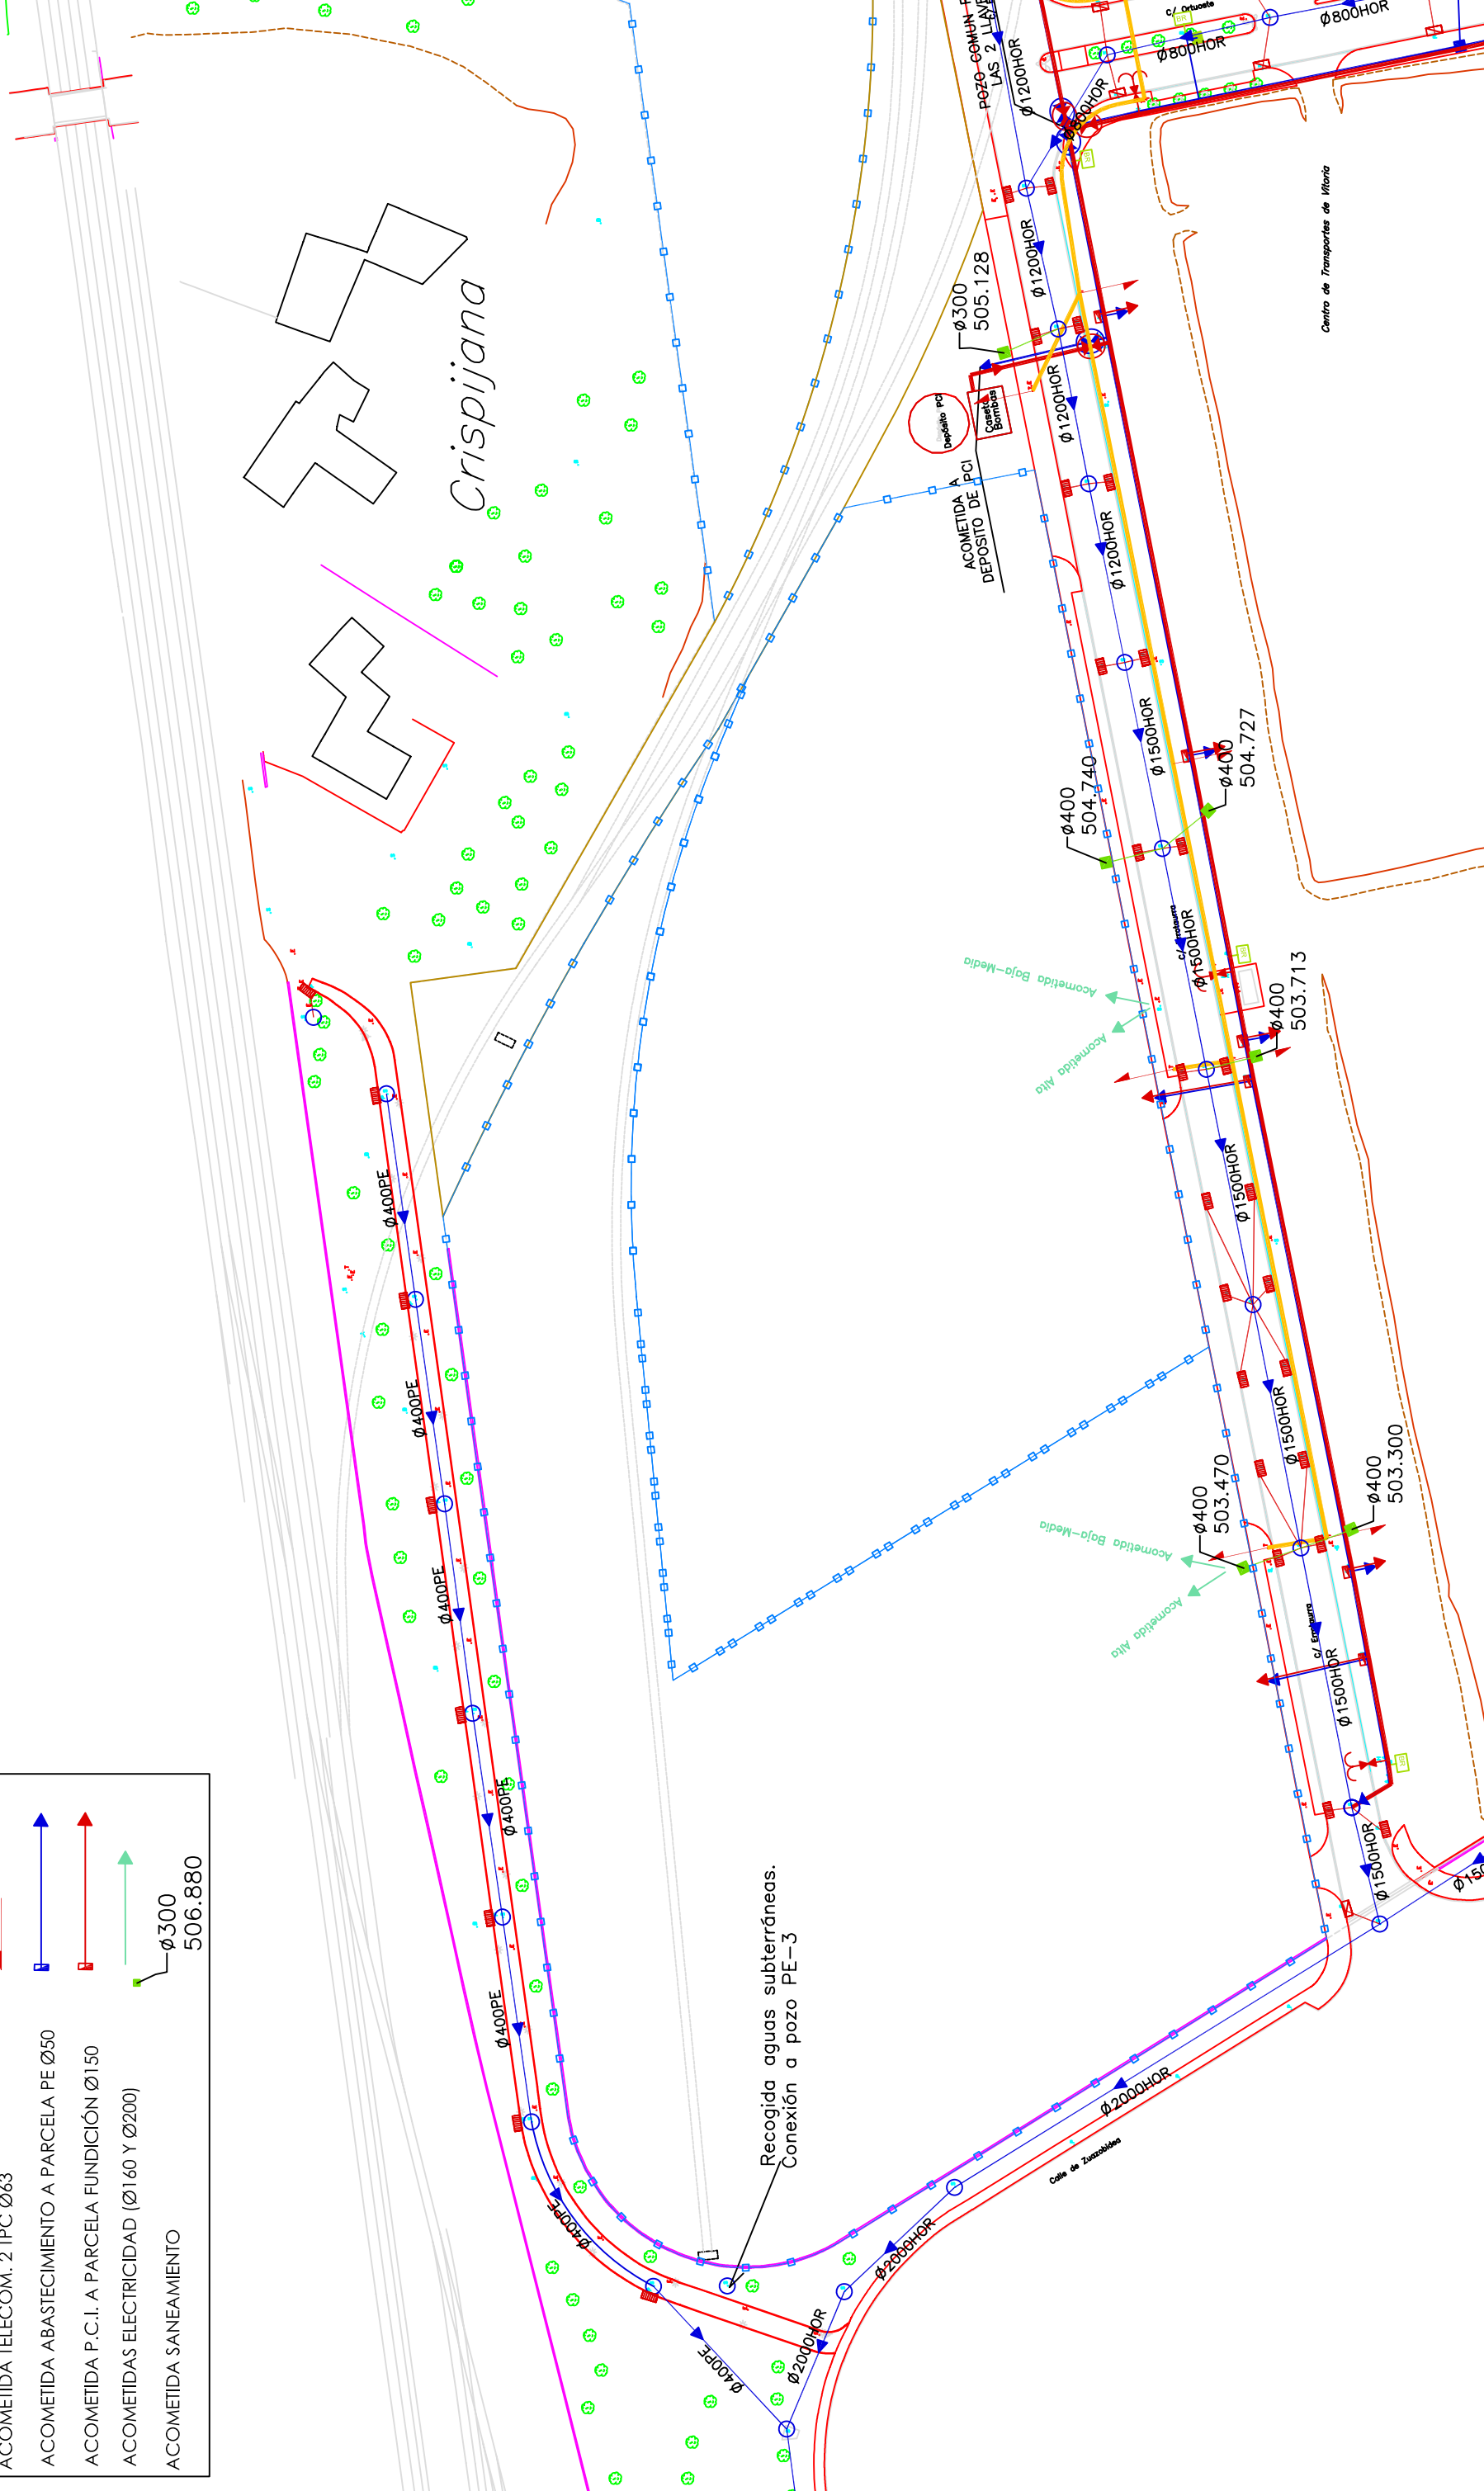

Recogida aguas subterráneas.  
Conexión a pozo PE-3

Fecha: Marzo de 2007

Escala: 1/1200  
DIN A-3

Cliente:

PARCELAS 8.1 Y 8.2. ACOMETIDA DE SERVICIOS

