






LEYENDA

-  Vía de uso común Sobre Balasto
-  Vía de uso común Estuchada
-  Vía Estuchada Cliente
-  Límite de Parcela

DATOS PARCELA

Superficie parcela: 47.406,48 m<sup>2</sup>  
 Edificabilidad: 1,03 m<sup>2</sup>c/m<sup>2</sup>  
 Ocupación Máxima: 65%

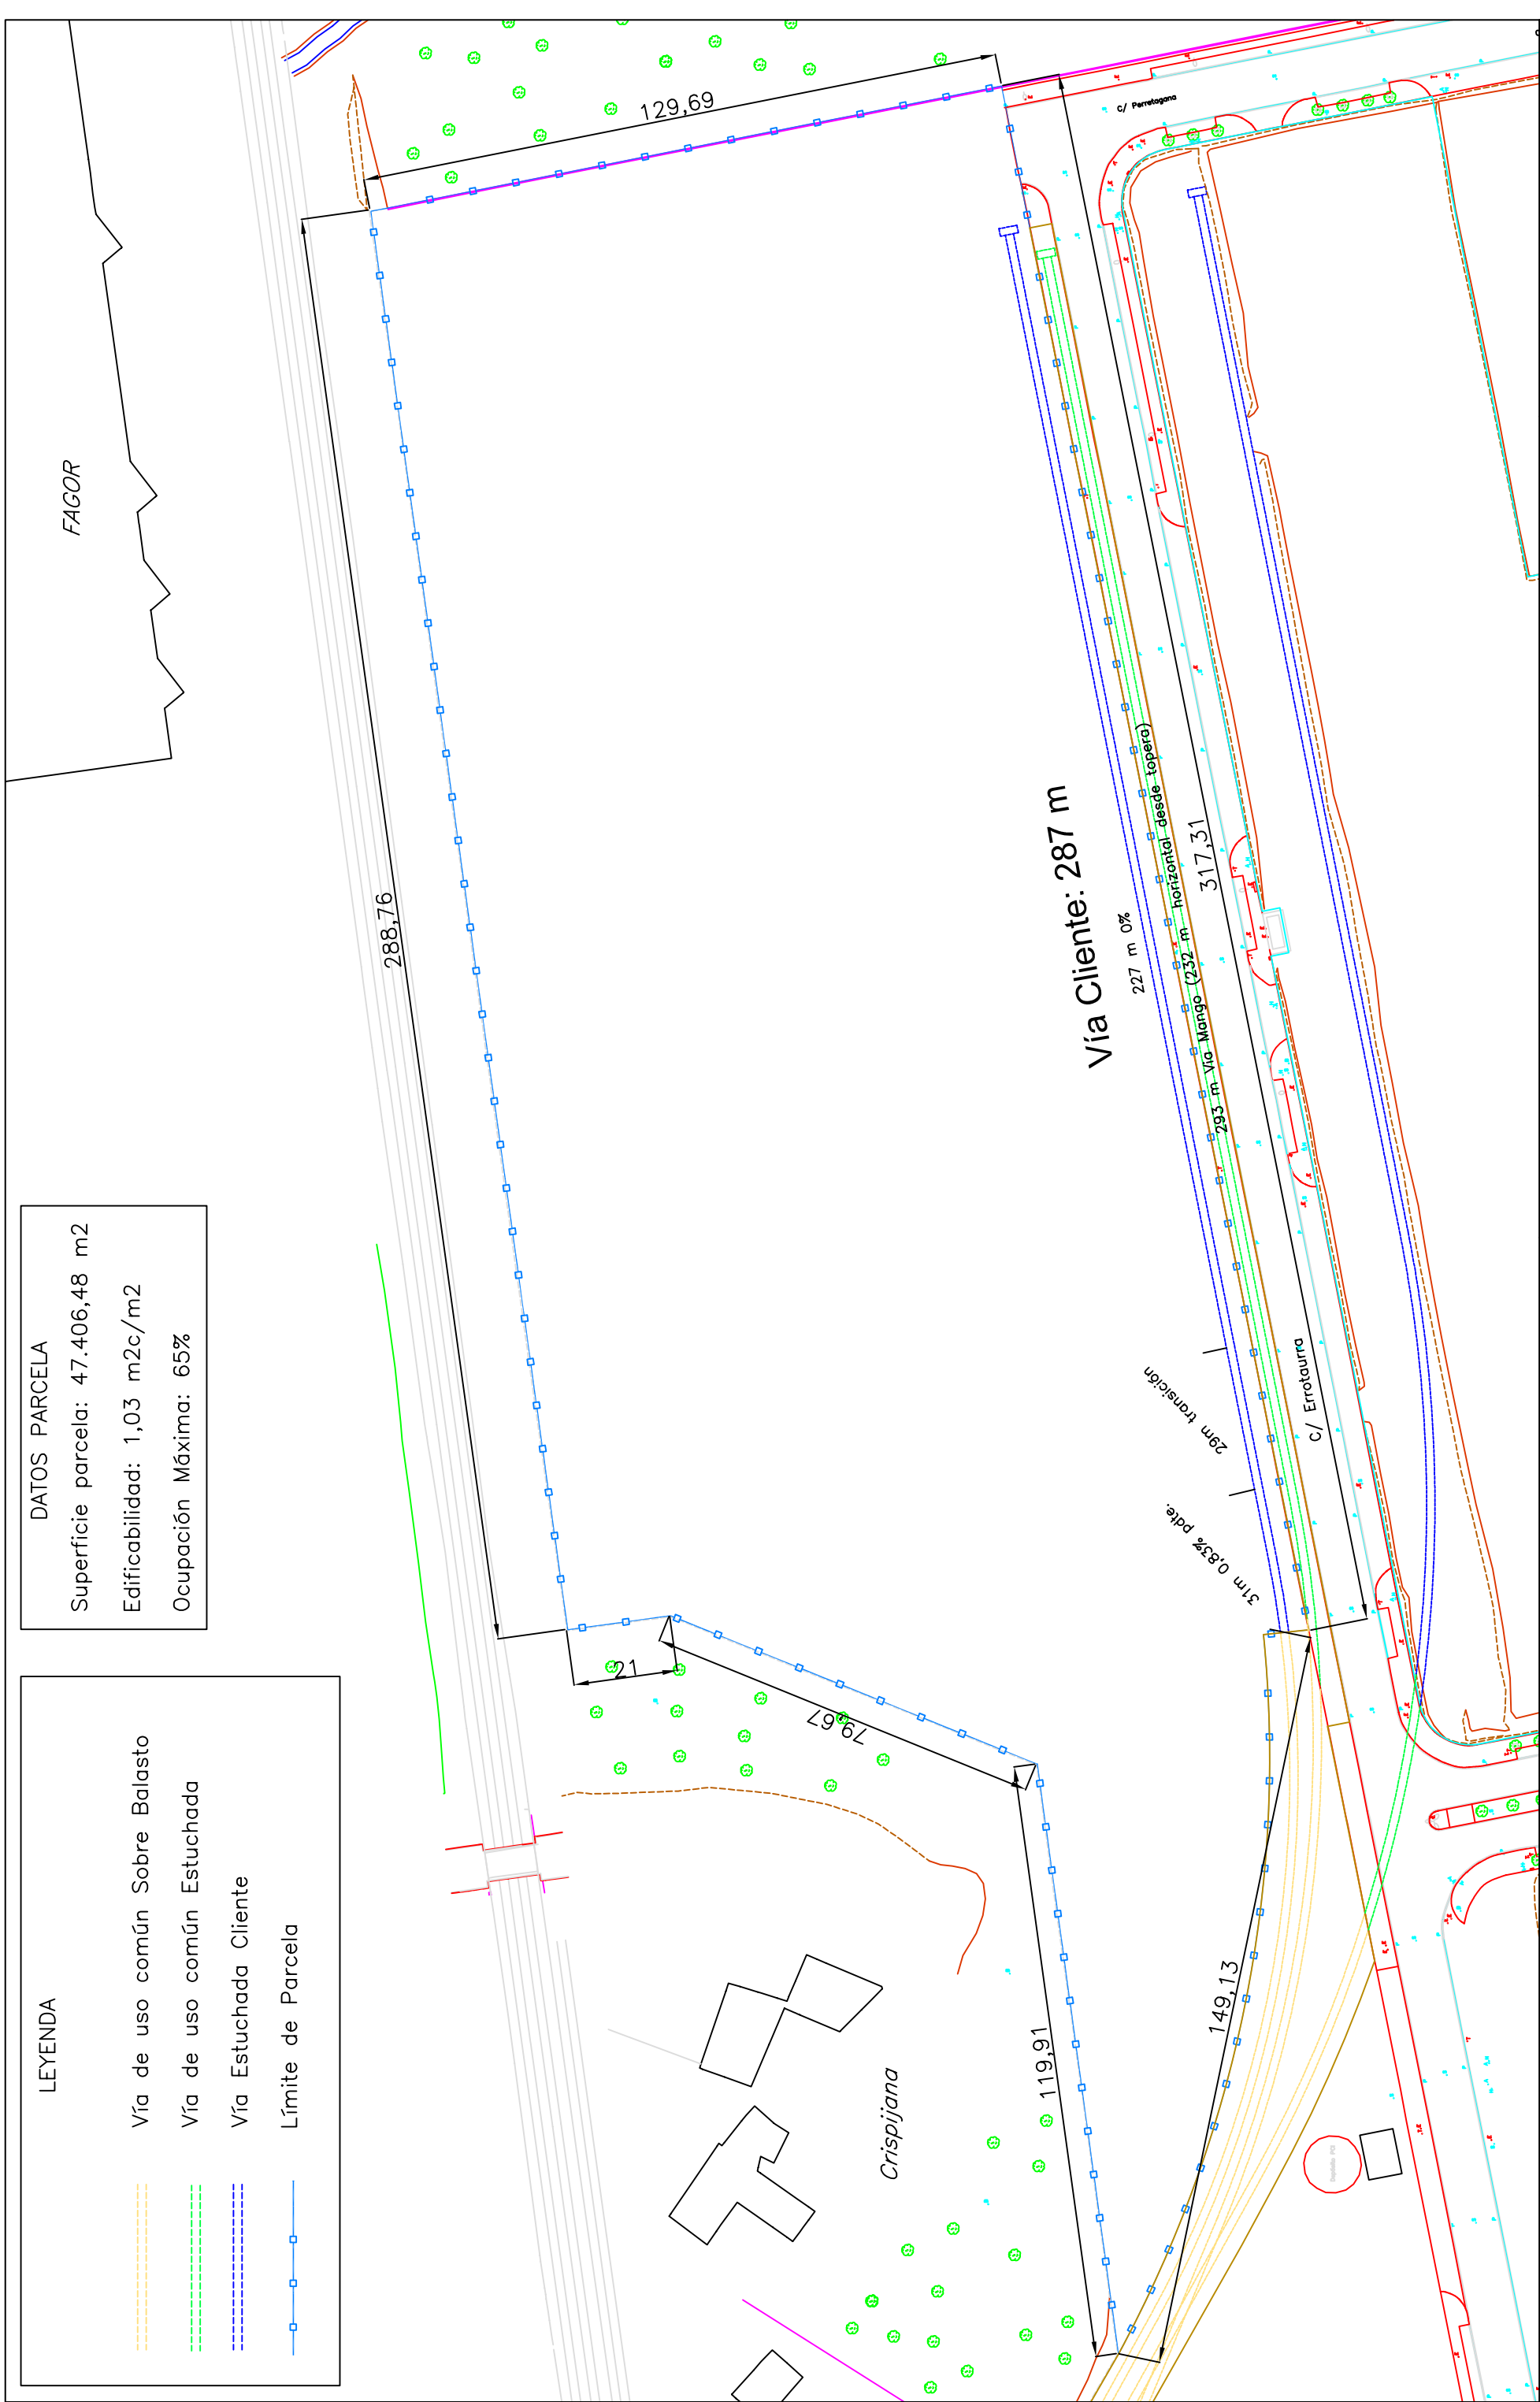

PARCELA 9. LÍMITES.  
 Cotas y pendientes

Cliente:

Fecha: Marzo de 2007  
 Escala: 1/1200  
 DIN A-3