TRAMO	DIAMETRO
1 – 4	500
4 – 7	600
7 – 10	700
10 – 11	800
11 – 14	300
11 – 18	900
18 – 21	1000
22 – 24	700
24 – 25	500
25 – 26	400

TRAMO	DIAMETRO
26 – 27	300
24 – 28	600
28 – 29	600
29 – 30	500
30 – 31	400
31 – 32	300
31 – 33	300
34 – 42	1200
42 – 44	500
44 – 46	400

TRAMO	DIAMETRO
46 – 47	300
42 – 48	900
48 – 49	800
49 – 52	700
52 – 54	600
54 – 55	500
55 – 57	400
58 – 59	300
ACOMETIDA	300

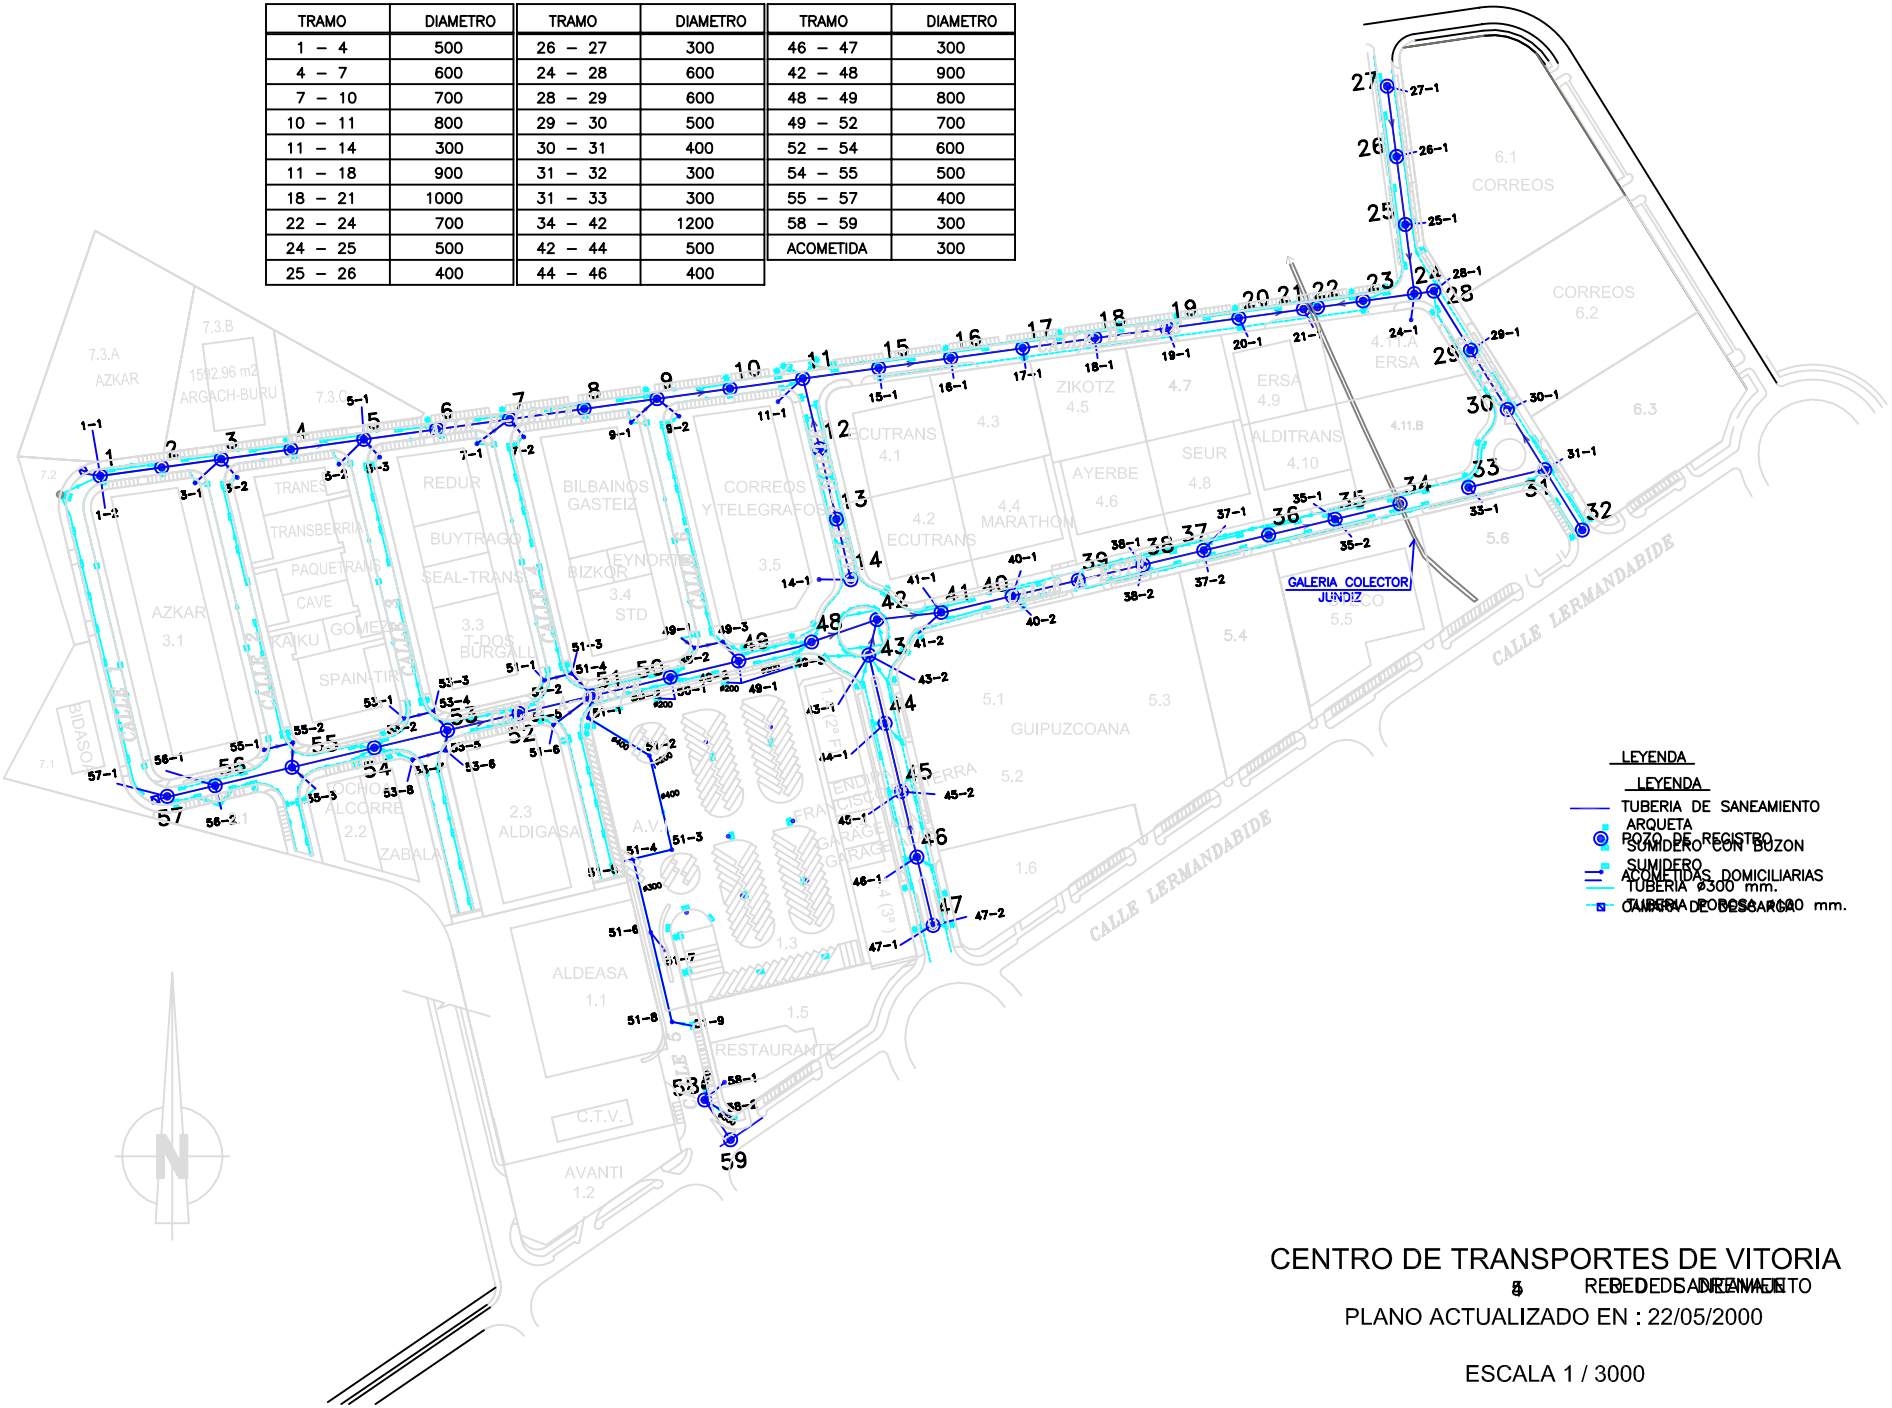

CENTRO DE TRANSPORTES DE VITORIA

RED DE SANEAMIENTO

PLANO ACTUALIZADO EN : 22/05/2000

ESCALA 1 / 3000