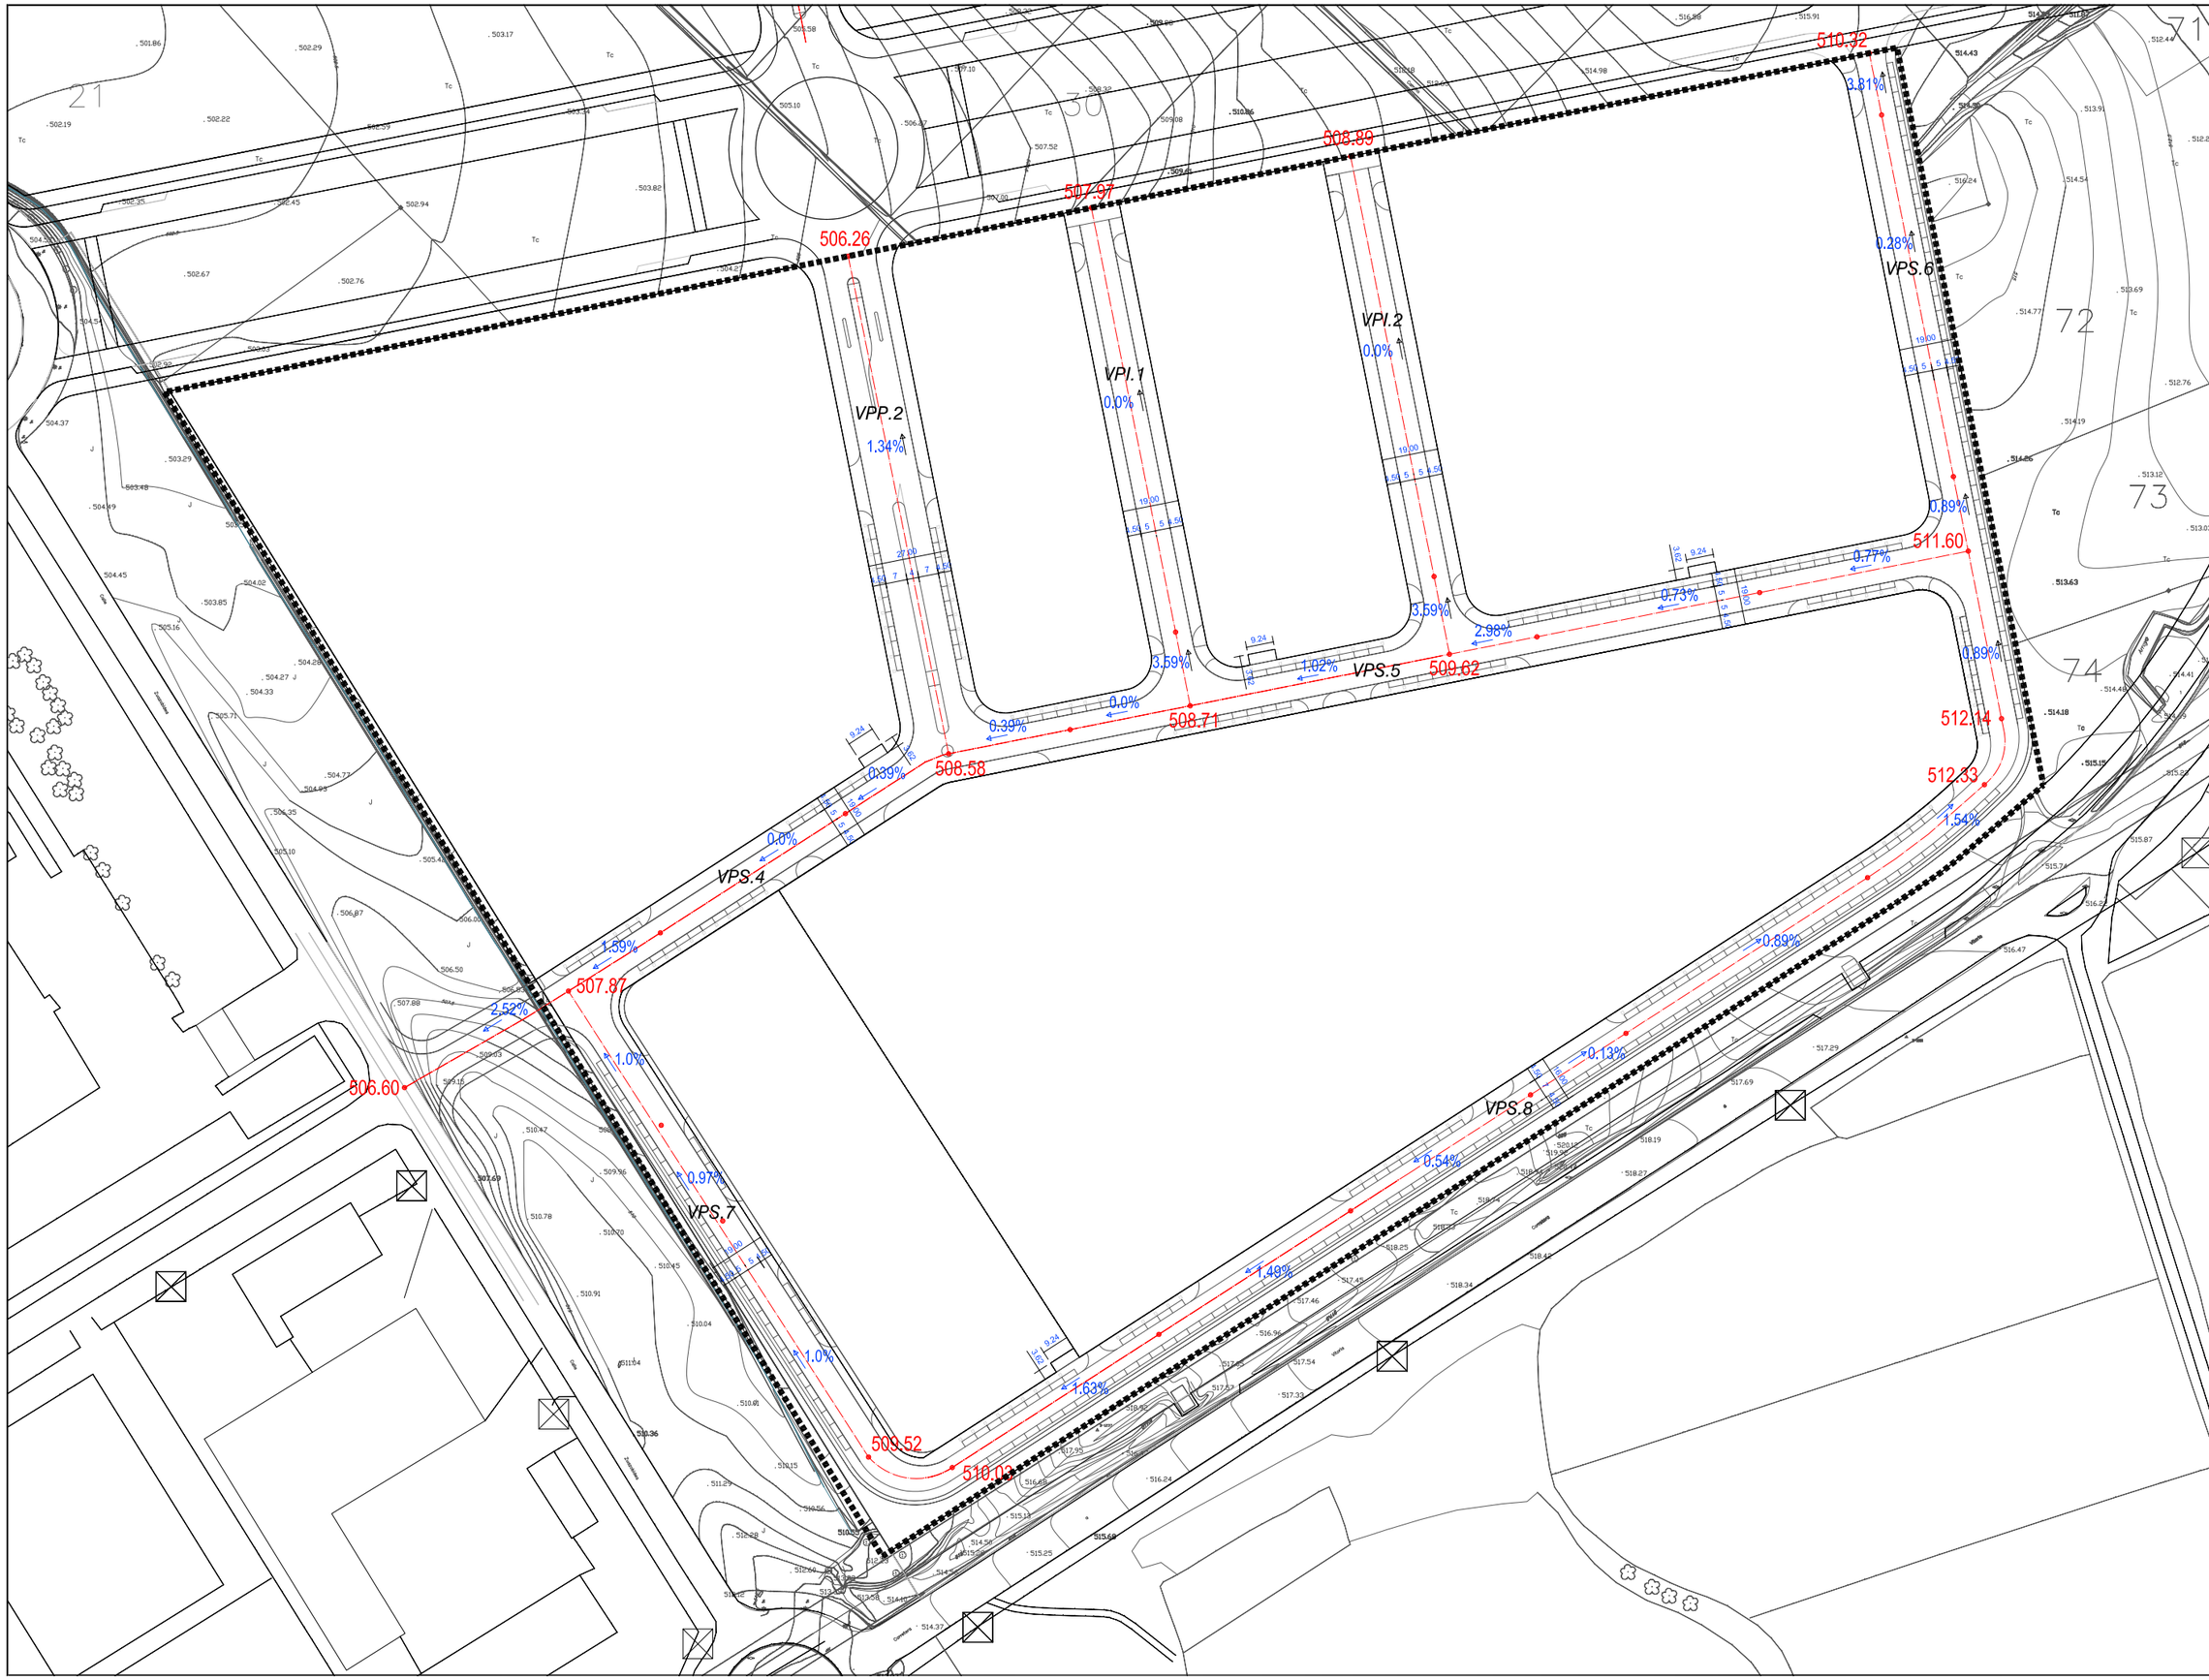

3412011.7

JUNIO 2004 EKAINA

ESTUDIO DE DETALLE

DE LA PARCELA PR-2
(ZONA SUR)
DEL PLAN PARCIAL
DEL SECTOR 20
SECTOR INDUSTRIAL
"AMPLIACIÓN ESTE DE JUNDIZ"

VITORIA-GASTEIZ

CTV Centro de Transporte de Vitoria

1:2.000

RED VIARIA
ALINEACIONES Y
RASANTES

4

La arquitecta
Colegiada nº : 2.294

Arkitektoa
Elkargokide zkia

Marta Díaz de Cerio

LKS INGENIERÍA
www.lksingeniería.es